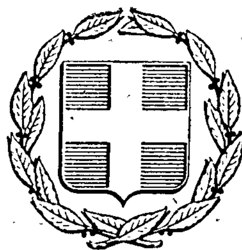


ΕΦΗΜΕΡΙΣ ΤΗΣ ΚΥΒΕΡΝΗΣΕΩΣ
ΤΗΣ ΕΛΛΗΝΙΚΗΣ ΔΗΜΟΚΡΑΤΙΑΣ

ΕΝ ΑΘΗΝΑΙΣ ΤΗ 24 ΜΑΡΤΙΟΥ 1979 | ΤΕΥΧΟΣ ΤΕΤΑΡΤΟΝ | ΑΡΙΘΜΟΣ ΦΥΛΛΟΥ 186

ΠΕΡΙΕΧΟΜΕΝΑ

ΑΠΑΛΛΟΤΡΙΩΣΕΙΣ

ΑΠΟΦΑΣΕΙΣ

Ἀριθ. 293 (1)

Περὶ κηρύξεως ἀναδασωτέας ἐκτάσεως ἐμβαδοῦ (3.400) $μ^2$ στὴ θέση Σπηλιὰ Φώτου Κιθάρα κλπ. περιφέρειας Δήμου Ἀχαρνῶν λόγῳ πυρκαγιᾶς.

Ο ΝΟΜΑΡΧΗΣ ΑΤΤΙΚΗΣ
ΔΙΑΜΕΡΙΣΜΑ ΑΝΑΤΟΛΙΚΗΣ ΑΤΤΙΚΗΣ

Ἔχοντας ὑπόψη:

1) Τὴν παρ. 1 τοῦ ἄρθρου 191 τοῦ Ν.Δ. 86/69 «περὶ Δασικοῦ Κώδικος», σὲ συνδυασμὸ μὲ τὸ ἄρθρο 5 τοῦ Ν.Δ. 1147/1972 «περὶ Διοικήσεως τῆς μείζονος Πρωτευούσης».

2) Τὰ ἄρθρα 188 ἕως 205 τοῦ Ν.Δ. 86/69 «περὶ Δασικοῦ Κώδικος».

3) Τὰ ἄρθρα 24 παρ. 1 καὶ 117 παρ. 3 τοῦ Συντάγματος 1975.

4) Τὴν ἀριθ. 5566/π. ἐ./26.1.1979 ἀναφορὰ τοῦ Δασαρχείου Πάρνηθας, μὲ τὴν ὁποία προτείνεται ἡ κήρυξη ὡς ἀναδασωτέας τῆς ἐκτάσεως ποὺ κάηκε κατὰ τὸ ἔτος 1979 στὴ θέση Σπηλιὰ Φώτου κλπ. περιφερείας Δήμου Ἀχαρνῶν ἐμβαδοῦ (3.400) $μ^2$ γιὰ τὴν προστασία καὶ ἀνάπτυξη τῆς δασικῆς βλαστήσεως.

5) Τὴν 22/26.10.78 γνωμοδότηση τῆς Φιλοδασικῆς Ἐπιτροπῆς τοῦ Δ/τος Ἀνατ. Ἀττικῆς ὑπὲρ τῆς κηρύξεως ὡς ἀναδασωτέας τῆς ἐν λόγῳ ἐκτάσεως.

6) Τὴν 2/22.2.79 γνωμοδότηση τοῦ Συμβουλίου Δασῶν, ἀποφασίζουμε:

Κηρύσσουμε ἀναδασωτέα γιὰ λόγους ἀναπτύξεως τῆς καμένης δασικῆς βλαστήσεως, καθὼς καὶ ἐξωραϊστικοὺς ὑγιεινῆς καὶ διατηρήσεως τῆς δασικῆς μορφῆς, λόγους, ἔκταση (3.400) $μ^2$ στὴ θέση Σπηλιὰ Φώτου Κιθάρα κλπ. περιφέρειας Δήμου Ἀχαρνῶν, ποὺ κάηκε κατὰ τὴν 26.8.1977 ἀλλὰ δὲν ἀπέβαλε γι' αὐτὸ τὸ λόγο τὸ δασικὸ χαρακτήρα ποὺ εἶχε πρὶν ἀπὸ τὴν καταστροφὴ (ἄρθρον 117 τοῦ Συντάγματος).

Ἡ ἀνωτέρω ἔκταση ὁρίζεται:

Ἀνατολικῶς: Μὲ ἰδιωτικὸ δάσος Τατοΐου.

Δυτικῶς: Μὲ οἰκισμὸ Θρακομακεδόνων καὶ δημόσιο δάσος Πάρνηθας.

Βορείως: Μὲ δημόσιο δάσος Πάρνηθας.

Νοτίως: Μὲ οἰκισμὸ Θρακομακεδόνων καὶ διακατεχόμενο δάσος Βαρυμπόμπης, καὶ φαίνεται στὸ διάγραμμα ὑπὸ κλίμακα 1:50.000 καὶ μὲ στοιχεῖα Α Β Γ Δ Ε Ζ Μ Ν Ξ Ο Π Α, ποὺ συνοδεύει τὴν ἀπόφαση.

Ἡ ἀπόφαση αὐτὴ νὰ δημοσιευθεῖ στὴν Ἐφημερίδα τῆς Κυβερνήσεως.

Ἁγία Παρασκευή, 23 Φεβρουαρίου 1979

Ὁ Ἀναπληρωτὴς Νομάρχης
ΝΙΚΗΤΑΣ ΚΩΒΑΙΟΣ

ΠΟΛΕΟΔΟΜΙΑ

ΔΙΑΤΑΓΜΑΤΑ

(2)

Περὶ καθορισμοῦ τῶν ὅρων καὶ περιορισμῶν δομήσεως ἐγκριθέντος χώρου πρὸς ἀνέγερσιν σχολικοῦ συγκροτήματος εἰς περιοχὴν τοῦ ρυμοτομικοῦ σχεδίου Σταυρουπόλεως (Θεσσαλονίκης).

Ο ΠΡΟΕΔΡΟΣ ΤΗΣ ΕΛΛΗΝΙΚΗΣ ΔΗΜΟΚΡΑΤΙΑΣ

Ἔχοντες ὑπ' ὄψει τὰς διατάξεις τοῦ ἀπὸ 17 Ἰουλίου 1923 Ν.Δ/τος «περὶ σχεδίων πόλεων κ.λπ.», ὡς μεταγενεστέρως ἐτροποποιήθησαν καὶ συνεπληρώθησαν καὶ εἰδικώτερον τοῦ ἄρθρου 9 αὐτοῦ καὶ ἰδόντες τὴν ὑπ' ἀριθ. ΕΔ2/α/04/20/Φ.Θ. 2.1.1/31 .1.1979 κοινὴν ἀπόφασιν τοῦ Πρωθυπουργοῦ καὶ τοῦ Ὑπουργοῦ Δημοσίων Ἔργων «περὶ ἀντικαταστάσεως τῆς ὑπ' ἀριθ. ΕΔ2/α/04/59/Φ.Θ. 2.1.1/1978 ἀποφάσεως «περὶ μεταβιβάσεως ἁρμοδιοτήτων τοῦ Ὑπουργοῦ Δημοσίων Ἔργων εἰς τὸν Ὑφυπουργὸν τοῦ αὐτοῦ Ὑπουργείου» (ΦΕΚ. 106/Β), τὴν ὑπ' ἀριθ. 687/1978 γνωμοδότησιν τοῦ Συμβουλίου Δημοσίων Ἔργων (Τμῆμα Οἰκισμοῦ), ὡς καὶ τὴν ὑπ' ἀριθ. 86/79 γνωμοδότησιν τοῦ Συμβουλίου τῆς Ἐπικρατείας, προτάσει τοῦ ἐπὶ τῶν Δημοσίων Ἔργων Ὑφυπουργοῦ, ἀπεφασίσαμεν :

Ἄρθρον μόνον.

Οἱ ὅροι καὶ περιορισμοὶ δομήσεως τοῦ χώρου τοῦ καθορισθέντος δι' ἀνέγερσιν σχολικοῦ συγκροτήματος διὰ τοῦ ἀπὸ 30.3.1970 Β. Δ/τος «περὶ ἐπεκτάσεως τοῦ ρυμοτομικοῦ σχεδίου Σταυρουπόλεως (Θεσσαλονίκης) καὶ καθορισμοῦ χώρου πρὸς ἀνέγερσιν σχολικοῦ συγκροτήματος» (ΦΕΚ. 91/Δ'/28.4.1970), ὁρίζονται ὡς ἀκολούθως :

1. Μέγιστον ποσοστὸν καλύψεως τριάκοντα ἐπὶ τοῖς ἑκατὸν (30%) τῆς ἐπιφανείας τοῦ χώρου.
2. Συντελεστὴς δομήσεως ἕξ δέκατα (0,6).
3. Μέγιστος ἐπιτρεπόμενος ἀριθμὸς ὀρόφων τῶν κτιρίων δύο (2) μὲ μέγιστον ὕψος αὐτῶν ἑπτὰ καὶ ἥμισυ (7,50) μέτρα.
4. Τὰ ἀνεγερθησόμενα κτίρια δέον νὰ ἀπέχουν ἀπὸ τὴν ἐγκεκριμένην ρυμοτομικὴν γραμμὴν ἑπτὰ (7) μέτρα.
5. Ἐπιβάλλεται ἡ διασπορὰ τῶν κτιρίων ἐντὸς τοῦ χώρου.

Εἰς τὸν αὐτὸν ἐπὶ τῶν Δημοσίων Ἔργων Ὑφυπουργόν, ἀνατίθεμεν τὴν δημοσίευσιν καὶ ἐκτέλεσιν τοῦ παρόντος Διατάγματος.

Ἐν Ἀθήναις τῇ 12 Μαρτίου 1979

Ο ΠΡΟΕΔΡΟΣ ΤΗΣ ΔΗΜΟΚΡΑΤΙΑΣ

ΚΩΝΣΤΑΝΤΙΝΟΣ Δ. ΤΣΑΤΣΟΣ

Ο ΥΦΥΠΟΥΡΓΟΣ ΔΗΜΟΣΙΩΝ ΕΡΓΩΝ

ΣΤΕΦΑΝΟΣ ΜΑΝΟΣ

(3)

Περὶ ἐπεκτάσεως τοῦ ρυμοτομικοῦ σχεδίου Ν. Φιλαδελφείας (Ἀττικῆς) διὰ τοῦ καθορισμοῦ χώρων ἀνεγέρσεως ἁμαξοστασίου καὶ κτιρίου γραφείων (Ἠλεκτροκινήτων Λεωφορείων περιοχῆς Ἀθηνῶν—Πειραιῶς (Η.Λ.Π.Α.Π.).

Ο ΠΡΟΕΔΡΟΣ ΤΗΣ ΕΛΛΗΝΙΚΗΣ ΔΗΜΟΚΡΑΤΙΑΣ

Ἔχοντες ὑπ' ὄψει τὰς διατάξεις τοῦ ἀπὸ 17 Ἰουλίου 1923 Ν. Δ/τος «περὶ σχεδίων πόλεων κλπ.», ὡς μεταγενεστέρως ἐτροποποιήθησαν καὶ συνεπληρώθησαν καὶ εἰδικώτερον τῶν ἄρθρων 3, 9 καὶ 70 αὐτοῦ, καὶ ἰδόντες τὴν ὑπ' ἀριθ. ΕΔ2 α/04/20/Φ.Θ.2.1.1/1979 κοινὴν ἀπόφασιν τοῦ Πρωθυπουργοῦ καὶ τοῦ Ὑπουργοῦ Δημοσίων Ἔργων «περὶ ἀντικαταστάσεως τῆς ὑπ' ἀριθ. ΕΔ2/α/04/59/Φ.Θ.2.1.1/1978 ἀποφάσεως περὶ μεταβιβάσεως ἁρμοδιοτήτων τοῦ Ὑπουργοῦ Δημοσίων Ἔργων εἰς τὸν Ὑφυπουργὸν τοῦ αὐτοῦ Ὑπουργείου» (ΦΕΚ 106/Β), τὰς ὑπ' ἀριθμ. 263/1976, 19/1977, 20/1977, 89/1977 καὶ 212/1978 πράξεις τοῦ Δημοτικοῦ Συμβουλίου Ν. Φιλαδελφείας (Ἀττικῆς), τὰς ὑπ' ἀριθ. 197/1978 καὶ 769/1978 γνωμοδοτήσεις τοῦ Συμβουλίου Δημοσίων Ἔργων (Τμῆμα Οἰκισμοῦ), ὡς καὶ τὴν ὑπ' ἀριθ. 113/1979 γνωμοδότησιν τοῦ Συμβουλίου τῆς Ἐπικρατείας, προτάσει τοῦ ἐπὶ τῶν Δημοσίων Ἔργων Ὑφυπουργοῦ, ἀπεφασίσαμεν:

Ἄρθρον 1.

Ἐγκρίνεται ἡ ἐπέκτασις τοῦ ρυμοτομικοῦ σχεδίου Ν. Φιλαδελφείας (Ἀττικῆς), εἰς τὴν περιοχὴν Τουραλί, διὰ τοῦ καθορισμοῦ:

α) Τοῦ ὑπὸ στοιχεῖα Α, Β, Γ, Δ, Α χώρου, ὡς χώρου δι' ἀνέγερσιν κτιρίου γραφείων Ἠλεκτροκινήτων Λεωφορείων περιοχῆς Ἀθηνῶν—Πειραιῶς (Η.Λ.Π.Α.Π.) καὶ

β) Τοῦ ὑπὸ στοιχεῖα Β, Γ, Θ, Η, Ζ, Ε, Β χώρου, ὡς χώρου δι' ἀνέγερσιν ἁμαξοστασίου Η.Λ.Π.Α.Π., ὡς καὶ ἡ ἔγκρισις ρυμοτομικῶν γραμμῶν πρὸς ἐξασφάλισιν τῶν πέριξ ὁδῶν προσπελάσεως, ὡς ἐμφαίνεται εἰς τὸ ὑπὸ τοῦ Γενικοῦ Διευθυντοῦ Οἰκισμοῦ τεθεωρημένον διὰ τῆς ὑπ' ἀριθμ. Γ. 4512/1979 πράξεως αὐτοῦ σχετικὸν πρωτότυπον διάγραμμα ὑπὸ κλίμακα 1:500, τοῦ ὁποίου συνοπτικὸν ἀντίτυπον δημοσιεύεται μετὰ τοῦ παρόντος.

Ἄρθρον 2.

Κατὰ τὸ πρόσωπον τῶν οἰκοπέδων, ᾠκοδομημένων ἢ μή, τῶν κειμένων ἐντὸς τῶν διὰ τοῦ ἄρθρου 1 τοῦ παρόντος καθοριζομένων χώρων, ἐπιβάλλεται, προκήπιον πλάτους τεσσάρων (4) μέτρων, ὡς ἐμφαίνεται εἰς τὸ ὡς ἄνω διάγραμμα.

Ἄρθρον 3.

1. Τὸ μέγιστον ὕψος τοῦ ἀνεγερθησομένου κτιρίου γραφείων Η.Λ.Π.Α.Π. ἐντὸς τοῦ διὰ τοῦ ἐδαφίου α τοῦ ἄρθρου 1 τοῦ παρόντος καθοριζομένου χώρου, περιλαμβανομένης καὶ τῆς κατασκευασθησομένης ὑποχρεωτικῆς PILLOTI, ὁρίζεται εἰς δέκα τρία (13) μέτρα.

2. Ἄνωθεν τοῦ διὰ τοῦ ἐδαφίου β τοῦ ἄρθρου 1 τοῦ παρόντος καθοριζομένου χώρου δι' ἀνέγερσιν ἁμαξοστασίου, ὁ ὁποῖος προκύπτει ἀπὸ τὴν ἐπικάλυψιν δι' ὁριζοντίου πλακὸς ἀνωτάτης στάθμης ± 0,00, ἐπιτρέπεται μόνον ἡ κατασκευὴ προστατευτικοῦ περιμετρικοῦ στηθαίου καὶ λυομένων στεγάστρων ἐλαφροῦ τύπου.

3. α) Ὡς ἀφετηρία μετρήσεως τῶν ὡς ἄνω (παράγραφοι 1 καὶ 2) ὑψῶν καθορίζεται τὸ σημεῖον Ε' εἰς τὴν τομὴν τῶν ἀντιστοίχων ρυμοτομικῶν γραμμῶν διὰ τὸ ὁποῖον λαμβάνεται Η= ± 0,00.

β) Ὁ συντελεστὴς δομήσεως τῶν διὰ τοῦ ἄρθρου 1 τοῦ παρόντος καθοριζομένων χώρων ὁρίζεται εἰς ἕνα καὶ εἴκοσι ἑκατοστὰ (1,20).

γ) Ὁ μέγιστος ἐπιτρεπόμενος ἀριθμὸς ὀρόφων τοῦ κτιρίου γραφείων καὶ τοῦ ἁμαξοστασίου ὁρίζεται εἰς δύο (2).

δ) Ἀπαγορεύεται ἡ δόμησις εἰς ἀπόστασιν μικροτέραν τῶν δέκα (10) μέτρων ἀπὸ τὰ ὅρια τοῦ ρέμματος, τοῦ ἐμφαινομένου εἰς τὸ ἐν ἄρθρῳ 1 τοῦ παρόντος μνημονευόμενον διάγραμμα.

Εἰς τὸν αὐτὸν ἐπὶ τῶν Δημοσίων Ἔργων Ὑφυπουργόν, ἀνατίθεμεν τὴν δημοσίευσιν καὶ ἐκτέλεσιν τοῦ παρόντος Διατάγματος.

Ἐν Ἀθήναις τῇ 8 Μαρτίου 1979

Ο ΠΡΟΕΔΡΟΣ ΤΗΣ ΔΗΜΟΚΡΑΤΙΑΣ

ΚΩΝΣΤΑΝΤΙΝΟΣ Δ. ΤΣΑΤΣΟΣ

Ο ΥΦΥΠΟΥΡΓΟΣ ΔΗΜΟΣΙΩΝ ΕΡΓΩΝ

ΣΤΕΦΑΝΟΣ ΜΑΝΟΣ

ΤΟΠΟΓΡΑΦΙΚΟ ΔΙΑΓΡΑΜΜΑ
σε θέση: Τουράλι Ν. ΦΙΛΑΔΕΛΦΕΙΑΣ

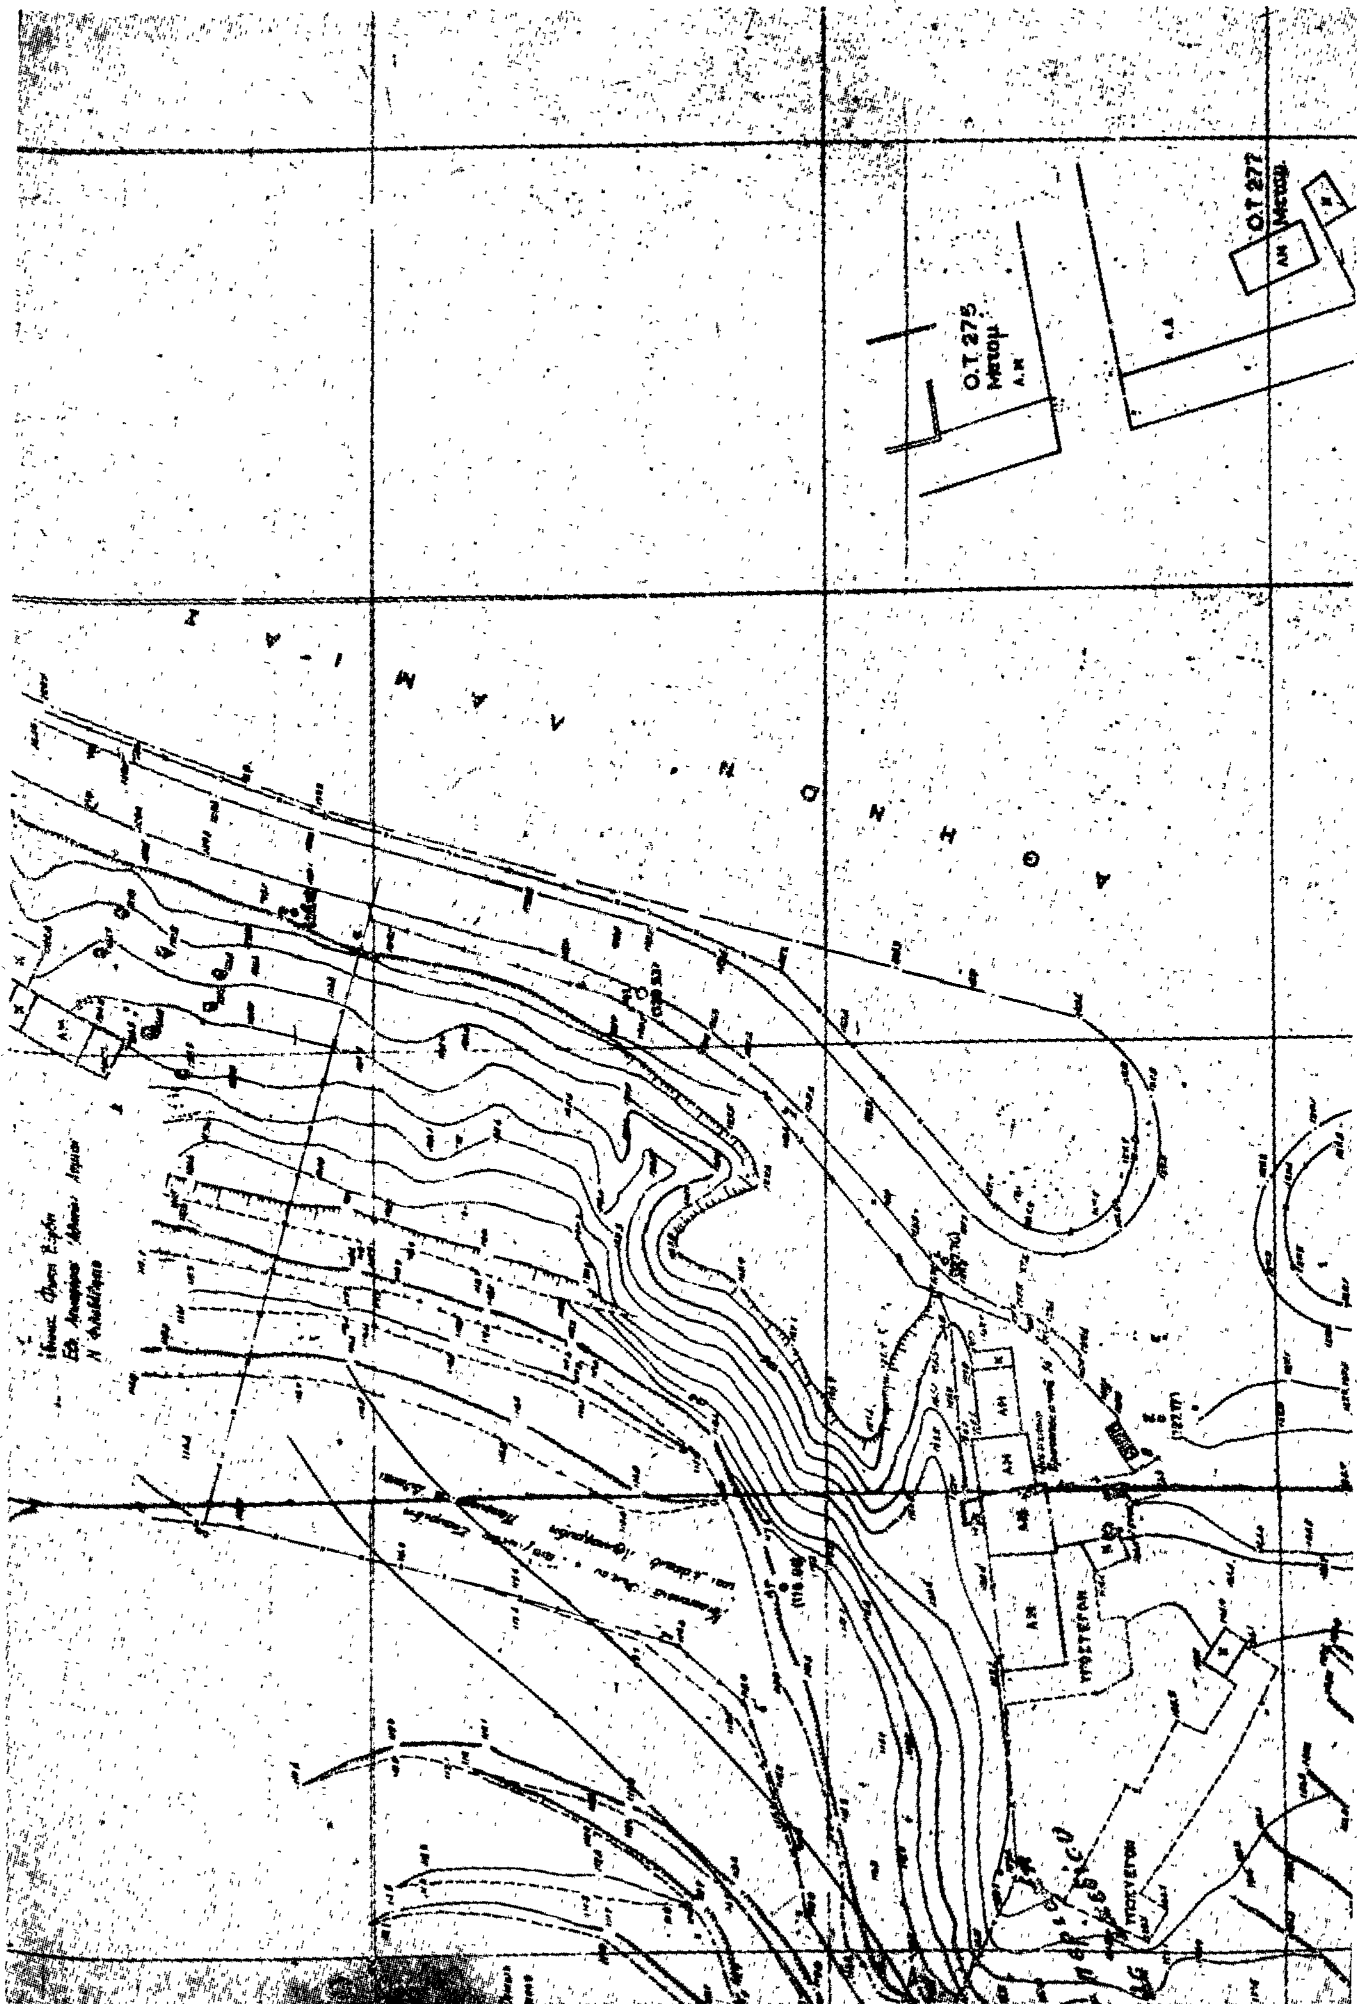
Επέκταση ρυμοτομικού σχεδίου Ν. Φιλ/φειας
κλίμαξ 1:500

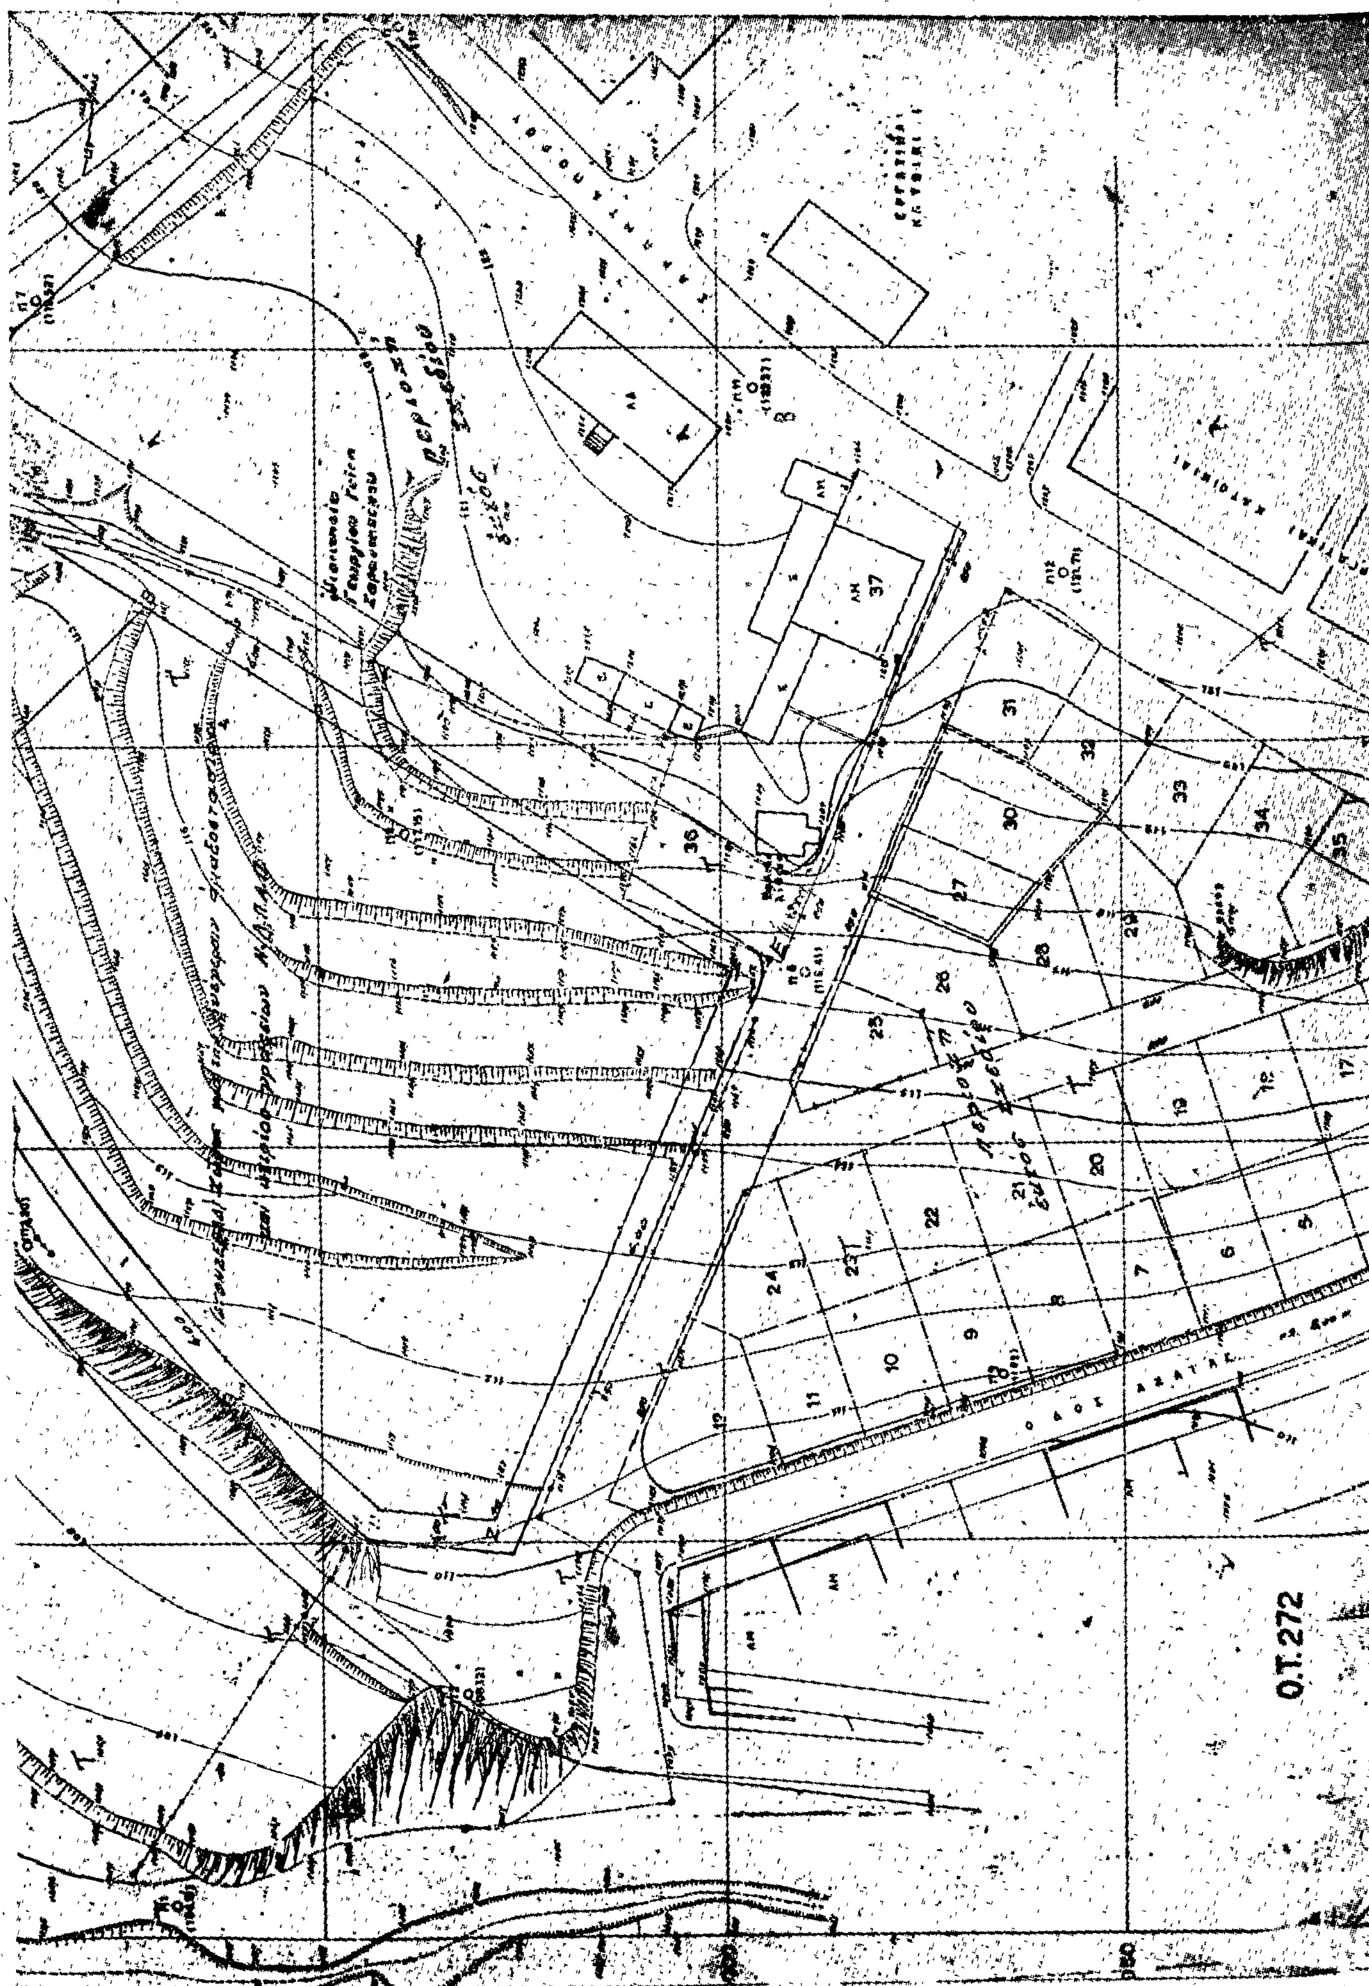


ΟΡΟΙ ΔΟΜΗΣΕΩΣ

Μέγ. ύψος	Συντ. δομήσεως	Μεγ. αριθ. οροφ.
13	1,20	2

ΕΡΓΟΣΤΑΣΙΟΝ


Ο.Τ. 275
Ο.Τ. 277


Ο.Τ.272

ΟΤ. 328

ΚΑΤΟΙΚΙΑΙ

ΕΡΓΑΤΙΚΑΙ

ΕΡΓΑΤΙΚΑΙ ΚΑΤΟΙΚΙΑΙ

Γ. 4318/79

Θ. ΡΟΥΣΣΟΥ

ΑΠΟΦΑΣΕΙΣ

Ἀριθ. Γ. 5369/414 (4)

Περὶ ἀναστολῆς τῶν οἰκοδομικῶν ἐργασιῶν εἰς τὸν οἰκισμὸν Ἁγίου Στεφάνου (Ἀττικῆς).

Ο ΥΠΟΥΡΓΟΣ ΔΗΜΟΣΙΩΝ ΕΡΓΩΝ

Ἔχοντες ὑπ' ὄψει:

1. Τὰς διατάξεις τοῦ ἀπὸ 17 Ἰουλίου 1923 Ν. Δ/τος «περὶ σχεδίων πόλεων κλπ.», ὡς μεταγενεστέρως ἐτροποποιήθησαν καὶ συνεπληρώθησαν καὶ εἰδικώτερον τῆς παραγράφου 2 τοῦ ἄρθρου 8 αὐτοῦ, ὡς ἡ παράγραφος αὕτη προσετέθη διὰ τοῦ ἄρθρου 1 τοῦ Ν. 551/1977 (ΦΕΚ 68/Α').

2. Τὴν ὑπ' ἀριθ. ΕΔ2α/04/20/Φ.Θ.2.1.1/31.1.1979 κοινὴν ἀπόφασιν τοῦ Πρωθυπουργοῦ καὶ τοῦ Ὑπουργοῦ Δημοσίων Ἔργων «περὶ ἀντικαταστάσεως τῆς ὑπ' ἀριθ. ΕΔ2/α/04/59/Φ.Θ.2.1.1/1978 ἀποφάσεως «περὶ μεταβιβάσεως ἁρμοδιοτήτων τοῦ Ὑπουργοῦ Δημοσίων Ἔργων εἰς τὸν Ὑφυπουργὸν τοῦ αὐτοῦ Ὑπουργείου» (ΦΕΚ 106/Β'), ἀποφασίζομεν:

Ἀπαγορεύονται ἐπὶ τρεῖς (3) μῆνας αἱ οἰκοδομικαὶ ἐργασίαι καὶ ἡ χορήγησις οἰκοδομικῶν ἀδειῶν εἰς τὸν οἰκισμὸν Ἁγίου Στεφάνου (Ἀττικῆς), τὰ ὅρια τοῦ ὁποίου καθωρίσθησαν διὰ τῆς ὑπ' ἀριθ. Υ.Π. 30628/2903/28.9.1976 ἀποφάσεως τοῦ Ἀναπληρωτοῦ Νομάρχου Ἀττικῆς «περὶ καθορισμοῦ ὁρίων Οἰκισμοῦ Ἁγίου Στεφάνου Ἀττικῆς, νομίμως προϋφισταμένου τοῦ ἔτους 1923» (ΦΕΚ 311/Δ').

Ἡ παροῦσα δημοσιευθήτω διὰ τῆς Ἐφημερίδος τῆς Κυβερνήσεως.

Ἀθῆναι, 1 Μαρτίου 1979

Ο ΥΦΥΠΟΥΡΓΟΣ
ΣΤΕΦΑΝΟΣ ΜΑΝΟΣ

ΑΝΑΚΟΙΝΩΣΕΙΣ

Ἀριθ. 3148 (5)

Περὶ εἰδοποιήσεως τῆς γενομένης παρακαταθέσεως ρυμοτομηθέντων κατ' ἐφαρμογὴν τοῦ ἐγκεκριμένου σχεδίου πόλεως Χανίων, στὴν ὁδὸ Ξανθουδίδου.

Ο ΔΗΜΑΡΧΟΣ ΧΑΝΙΩΝ

Διὰ τοῦ ὑπ' ἀριθ. 16253/21.2.1979 γραμματίου συστάσεως Παρακαταθήκης τοῦ Γραφείου Παρακαταθηκῶν Α' Χανίων, κατατεθέντος στὸν Συμβολαιογράφο Χανίων Ἀνδρέου Γεωργίου Τρακάκη (σχετικὴ πράξη καταθέσεως 7127/6.3.1979), κατετέθη ὑπὸ τοῦ Δήμου Χανίων τὸ ποσὸν τῶν δεκατεσσάρων χιλιάδων (14.000) δραχμῶν διὰ ἀποζημίωσιν κτισμάτων καὶ φυτειῶν ρυμοτομουμένων ὑπὸ τῆς ὁδοῦ Ξανθουδίδου τῆς Πόλεως Χανίων, εἰς ἐκτέλεση τῆς ὑπ' ἀριθ. 5/1975 πράξεως Ἀναλογισμοῦ καὶ προσκυρώσεως τῆς Δ/νσεως Τεχνικῶν Ὑπηρεσιῶν Νομοῦ Χανίων, κυρωθείσης διὰ τῆς ὑπ' ἀριθ. 10075/5.12.1970 ἀποφάσεως τοῦ Νομάρχου Χανίων πρὸς ἐφαρμογὴ τοῦ ἐγκεκριμένου σχεδίου πόλεως Χανίων.

Η τιμὴ ἀποζημιώσεως τῶν ἀκινήτων καθωρίσθη διὰ τῆς ὑπ' ἀριθ. 307/1977 ἀποφάσεως τοῦ Μονομελοῦς Πρωτοδικείου Χανίων.

Ἡ ὡς ἄνω κατάθεσις ἔγινε ὑπὸ τοῦ Δήμου Χανίων ὑπὲρ τῆς ὑπ' ἀριθ. ἐξ (6) ἰδιοκτησίας μὲ φερόμενον ἰδιοκτήτην τὸ Ταμεῖον Ἐθνικῆς Ἀμύνης (ΤΕΘΑ) τὸ ὁποῖο θὰ εἰσπράξει τὸ ἀνωτέρω ποσὸν ἢ οἱοσδήποτε τρίτος ἀναγνωρισθησόμενος δικαιοῦχος τούτου διὰ δικαστικῆς ἀποφάσεως.

Ἐν Χανίοις τῇ 8 Μαρτίου 1979

Ὁ Δημαρχῶν Χανίων
ΜΙΧΑΗΛ ΣΦΑΚΙΩΤΑΚΗΣ

(6)

Περὶ εἰδοποιήσεως τῆς γενομένης παρακαταθέσεως ἀποζημιώσεως λόγῳ ἀναγκαστικῆς προσκυρώσεως ἀκινήτου ἐν Λεβαδείᾳ.

Ὁ Χρίστος Κων/νου Κορδαντζῆς, λογιστής, δυνάμει τοῦ ὑπ' ἀριθ. 14084 τῆς 20.3.1979 γραμματίου συστάσεως παρακαταθήκης τοῦ Ταμείου Παρακαταθηκῶν καὶ Δανείων Λεβαδείας, κατέθεσεν δραχμὰς πεντήκοντα ὀκτὼ χιλιάδας πεντακοσίας (58.500) ὑπὲρ τοῦ Δήμου Λεβαδέων, δικαιούχου τῆς καθορισθείσης προσωρινῶς ἀποζημιώσεως δυνάμει τῆς ὑπ' ἀριθ. 56/17.3.1979 ἀποφάσεως τοῦ Μονομελοῦς Πρωτοδικείου Λεβαδείας τοῦ δυνάμει τῆς ὑπ' ἀριθ. 15/1977 πράξεως προσκυρώσεως καὶ ἀναλογισμοῦ ἀποζημιώσεως τοῦ Πολεοδομικοῦ Γραφείου Λεβαδείας ἀκινήτου, σημειουμένου εἰς τὴν πρᾶξιν ταύτην ὑπ' ἀριθ. 1 καὶ διὰ τμῆμα ΑΒΒ' Α' ἐμβαδοῦ 29.25 μ.², τὸ ὁποῖον ἀποζημιοῦται διὰ τῆς ὑπ' ἀριθ. 2 ἰδιοκτησίας τοῦ καταθέτου καὶ οὗτινος εἰκαζόμενος κύριος κατὰ τὴν ἄνω πρᾶξιν εἶναι ὁ Δῆμος Λεβαδέων.

Ἐν Ἀθήναις τῇ 21 Μαρτίου 1979

Ἡ Πληρεξουσία Δικηγόρος
ΖΩΗ Γ. ΓΕΩΡΓΙΑΔΟΥ

(Ἀριθ. τριπλ. Εἰσ. Α' Ταμ. Ἀθηνῶν 15286/21.3.1979)

ΔΙΟΡΘΩΣΕΙΣ ΣΦΑΛΜΑΤΩΝ

(7)

Τὸ ἀπὸ 1.2.1979 Π. Δ/γμα «περὶ δημιουργίας ζώνης παραλίας στὴ θέση «ΑΣΤΡΙΣ» Ν. Θάσου, πρὸ ἰδιοκτησίας Στεργίου Θασίτη, ποὺ δημοσιεύτηκε στὸ ΦΕΚ 94/15.2.79 τ. Δ', διορθώνεται ὁ ἐσφαλμένος ἀριθμὸς «Φ. 187.2/490/78/4.8.1978» τοῦ ἐγγράφου τοῦ Γενικοῦ Ἐπιτελείου Ναυτικοῦ ποὺ ἀναγράφεται στὴν παρ. 5 στίχος 1 τοῦ πιὸ πάνω ΦΕΚ, στὸν ὀρθὸ «Φ. 187.2/498/78/4.8.1978».

(Ἀπὸ τὸ Ὑπουργεῖο Οἰκονομικῶν)

ΑΠΟ ΤΟ ΕΘΝΙΚΟ ΤΥΠΟΓΡΑΦΕΙΟ